

Haus B Wohnung 201

In der Rütli 8b, 8800 Thalwil

Etage	Attikageschoss
Zimmer	6.5
Wohnfläche*	ca. 222.0 m ²
Terrasse	ca. 81.9 m ²
Nebenräume**	ca. 19.9 m ²

*Alle Angaben, Pläne, Zeichnungen usw. sind unverbindlich. Änderungen bleiben vorbehalten.


**Keller / Bastelraum / Waschküche



Massstab 1:125




Haus B
Untergeschoss

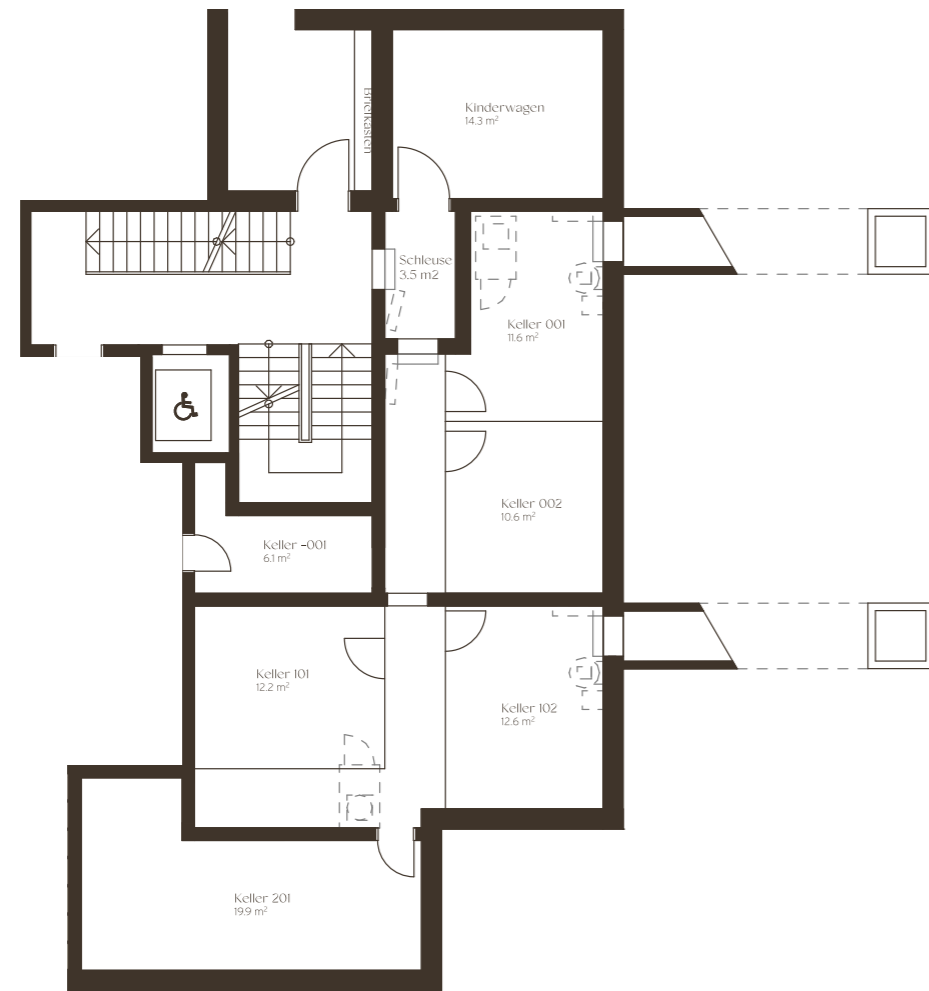

Masstab 1:150

Tiefgarage

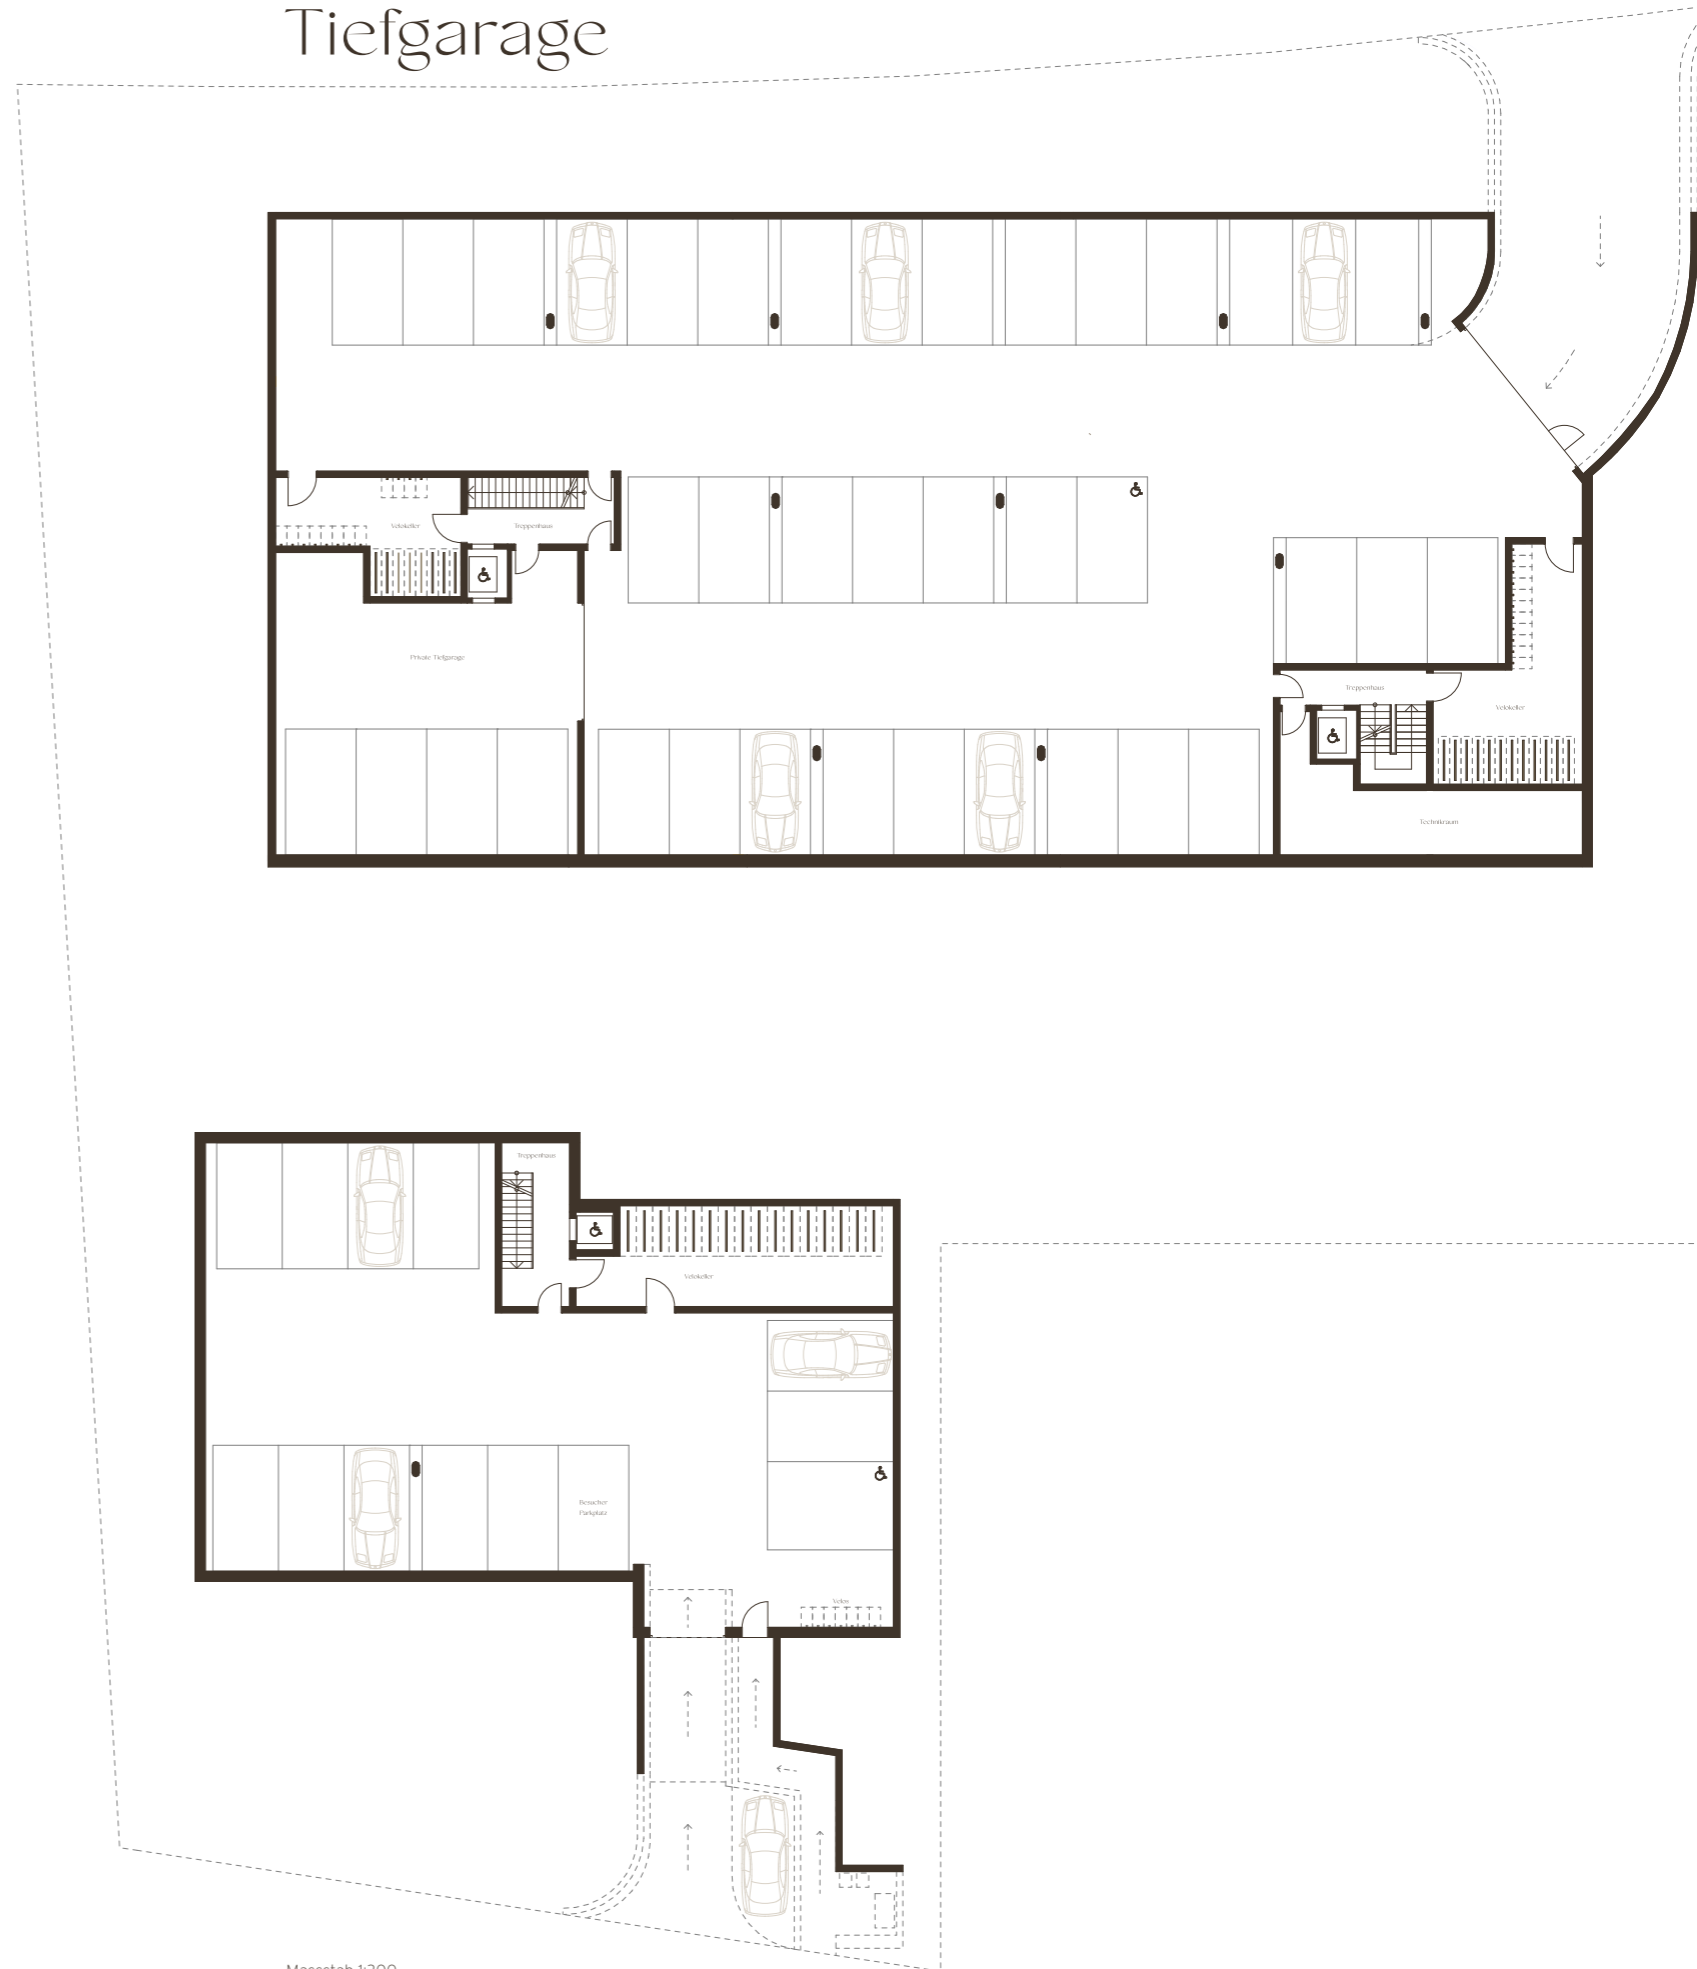

Masstab 1:300

Situationsplan



elysia.

BERATUNG & VERKAUF

ENGEL&VÖLKERS

Engel & Völkers Zürichsee Thalwil
Gotthardstrasse 26
8800 Thalwil

LAN ANH NGUYEN
+41 44 533 12 12
lananh.nguyen@engelvoelkers.com