

## Haus C Wohnung -001

Säumerstrasse 57c, 8800 Thalwil

Etage	Gartengeschoss
Zimmer	3.5
Wohnfläche*	ca. 112.8 m <sup>2</sup>
Terrasse	ca. 57.6 m <sup>2</sup>
Nebenräume**	ca. 24.0 m <sup>2</sup>

\*Alle Angaben, Pläne, Zeichnungen usw. sind unverbindlich. Änderungen bleiben vorbehalten.

\*\*Keller / Bastelraum / Waschküche




Massstab 1:100



Haus C  
Untergeschoss



Tiefgarage

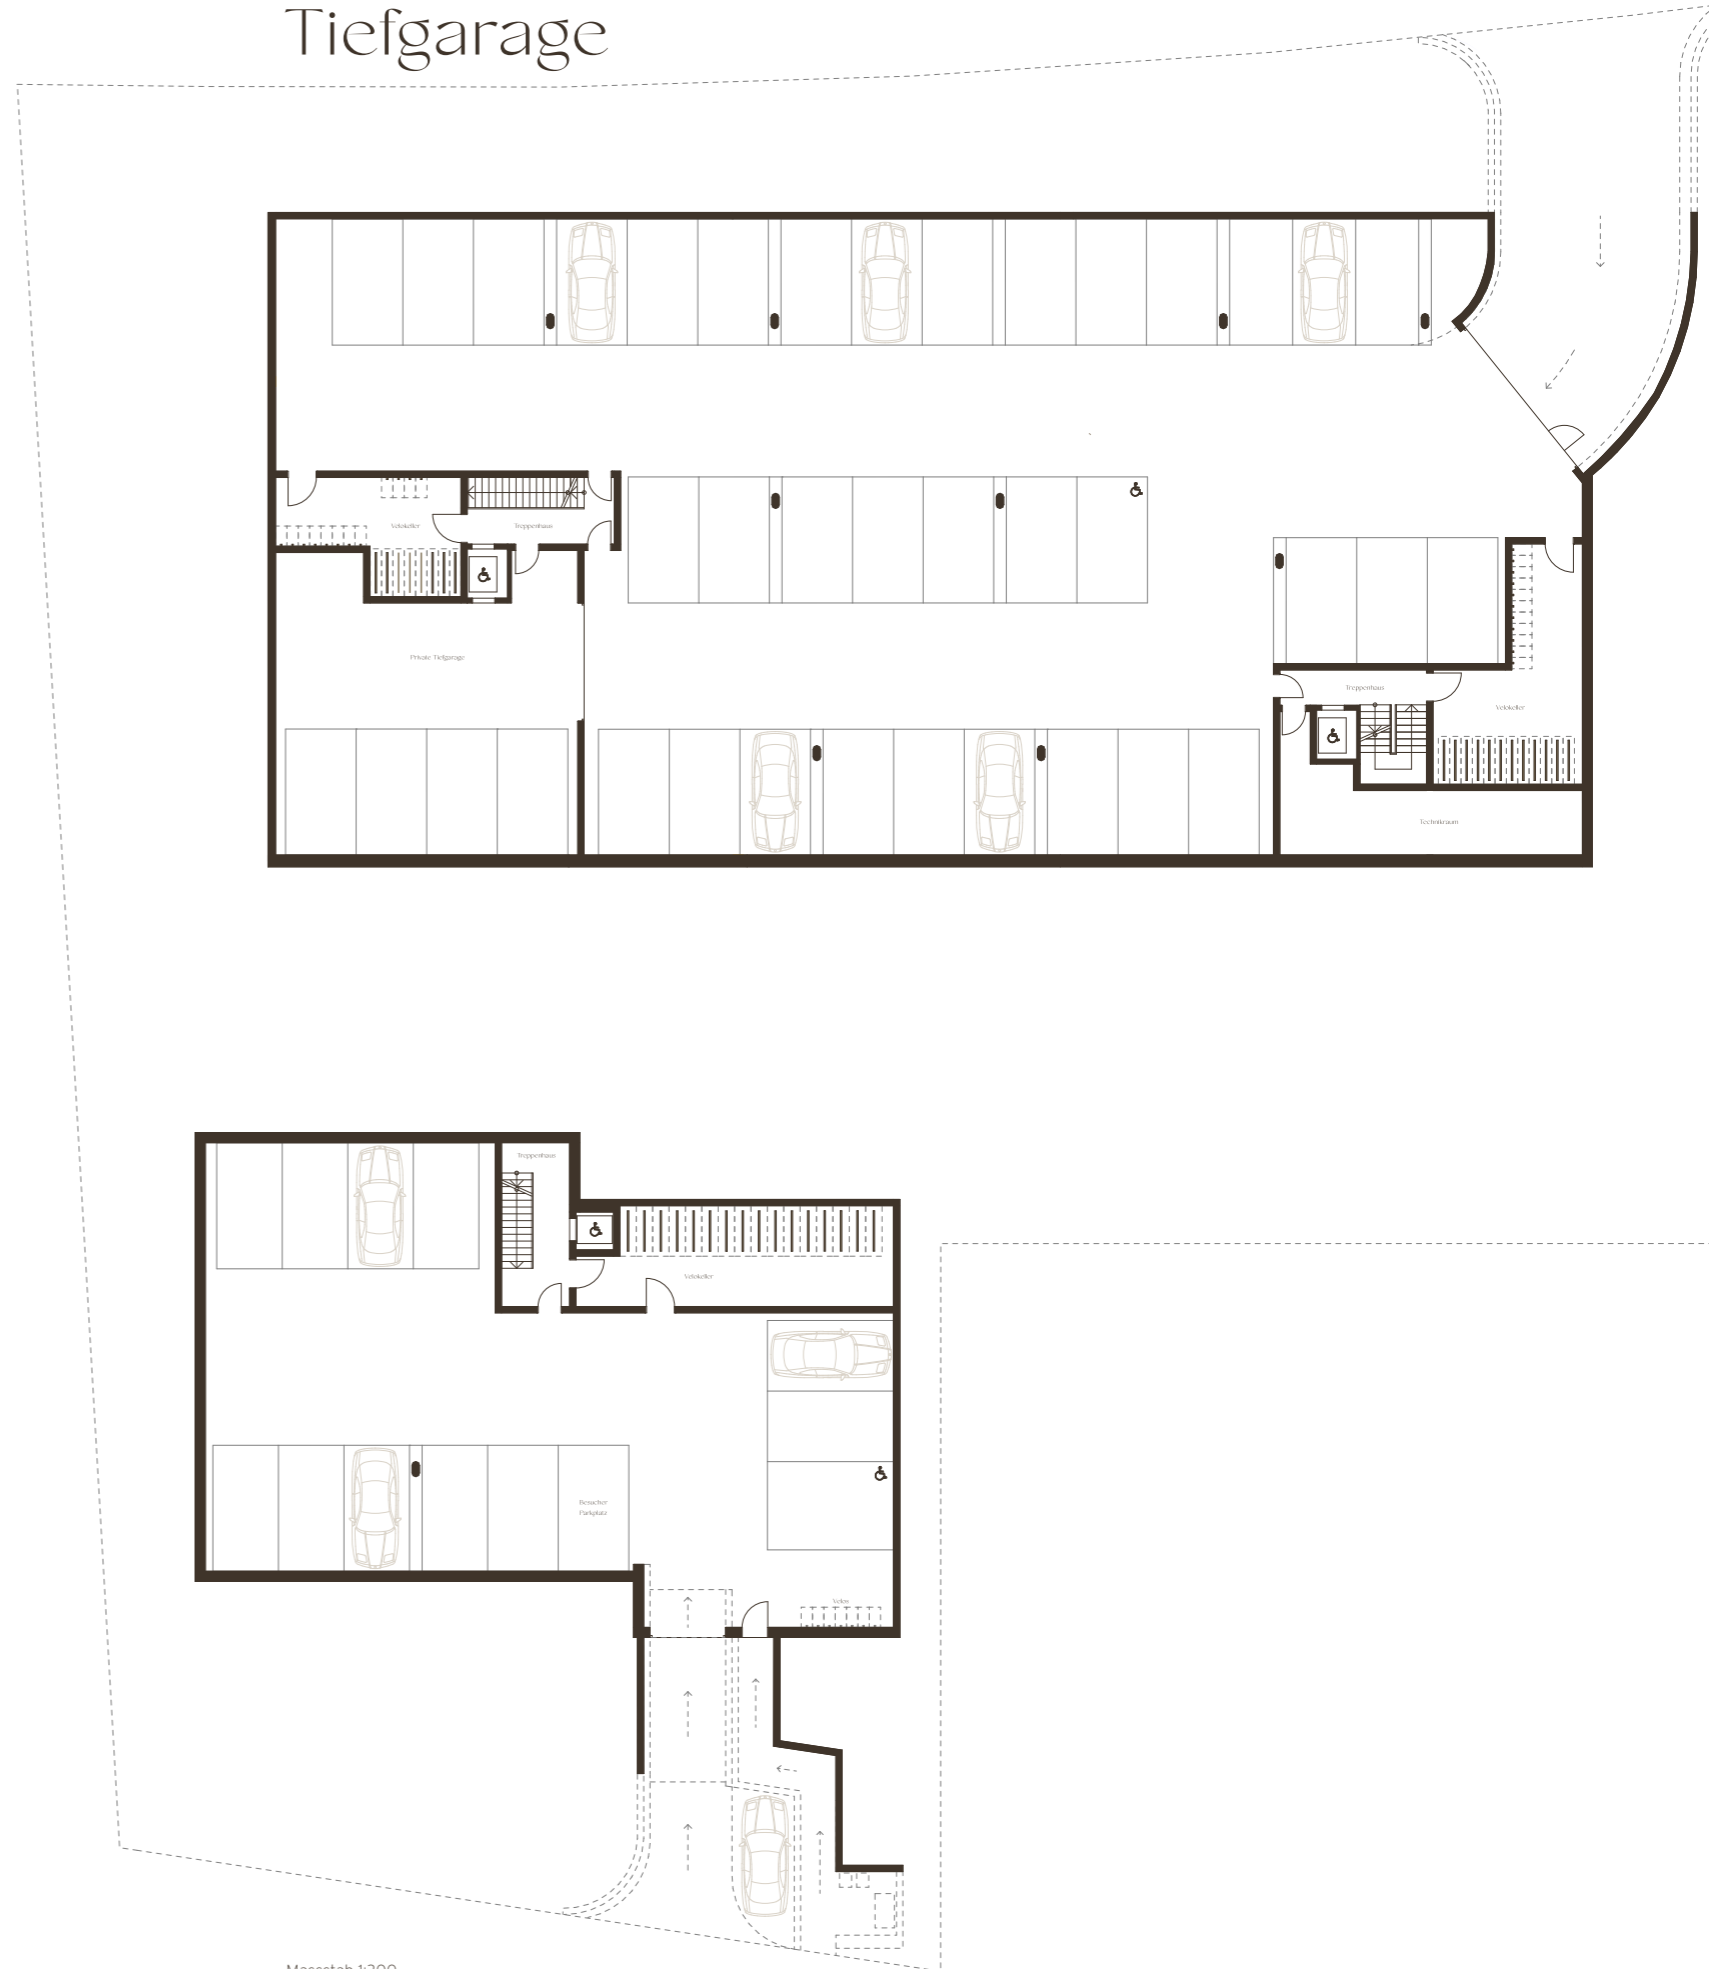

# Situationsplan



elysia.

BERATUNG & VERKAUF

**ENGEL&VÖLKERS**

Engel & Völkers Zürichsee Thalwil  
Gotthardstrasse 26  
8800 Thalwil

LAN ANH NGUYEN  
+41 44 533 12 12  
lananh.nguyen@engelvoelkers.com