

Haus C Wohnung 201

Säumerstrasse 57c, 8800 Thalwil


Etage	Attikageschoss
Zimmer	4.5
Wohnfläche*	ca. 175.8 m ²
Terrasse	ca. 94.0 m ²
Nebenräume**	ca. 24.2 m ²

*Alle Angaben, Pläne, Zeichnungen usw. sind unverbindlich. Änderungen bleiben vorbehalten.

**Keller / Bastelraum / Waschküche




Massstab 1:125

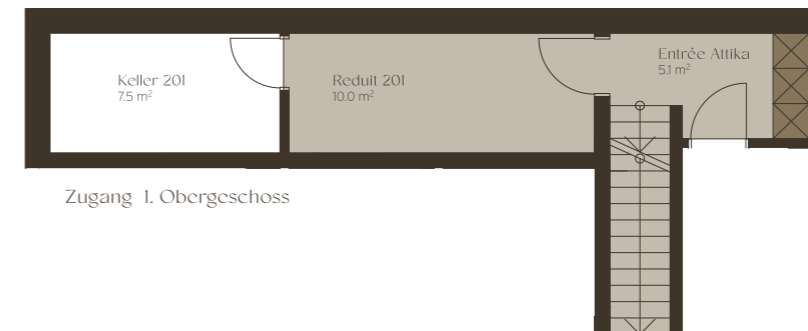

Haus C
Untergeschoss



Tiefgarage

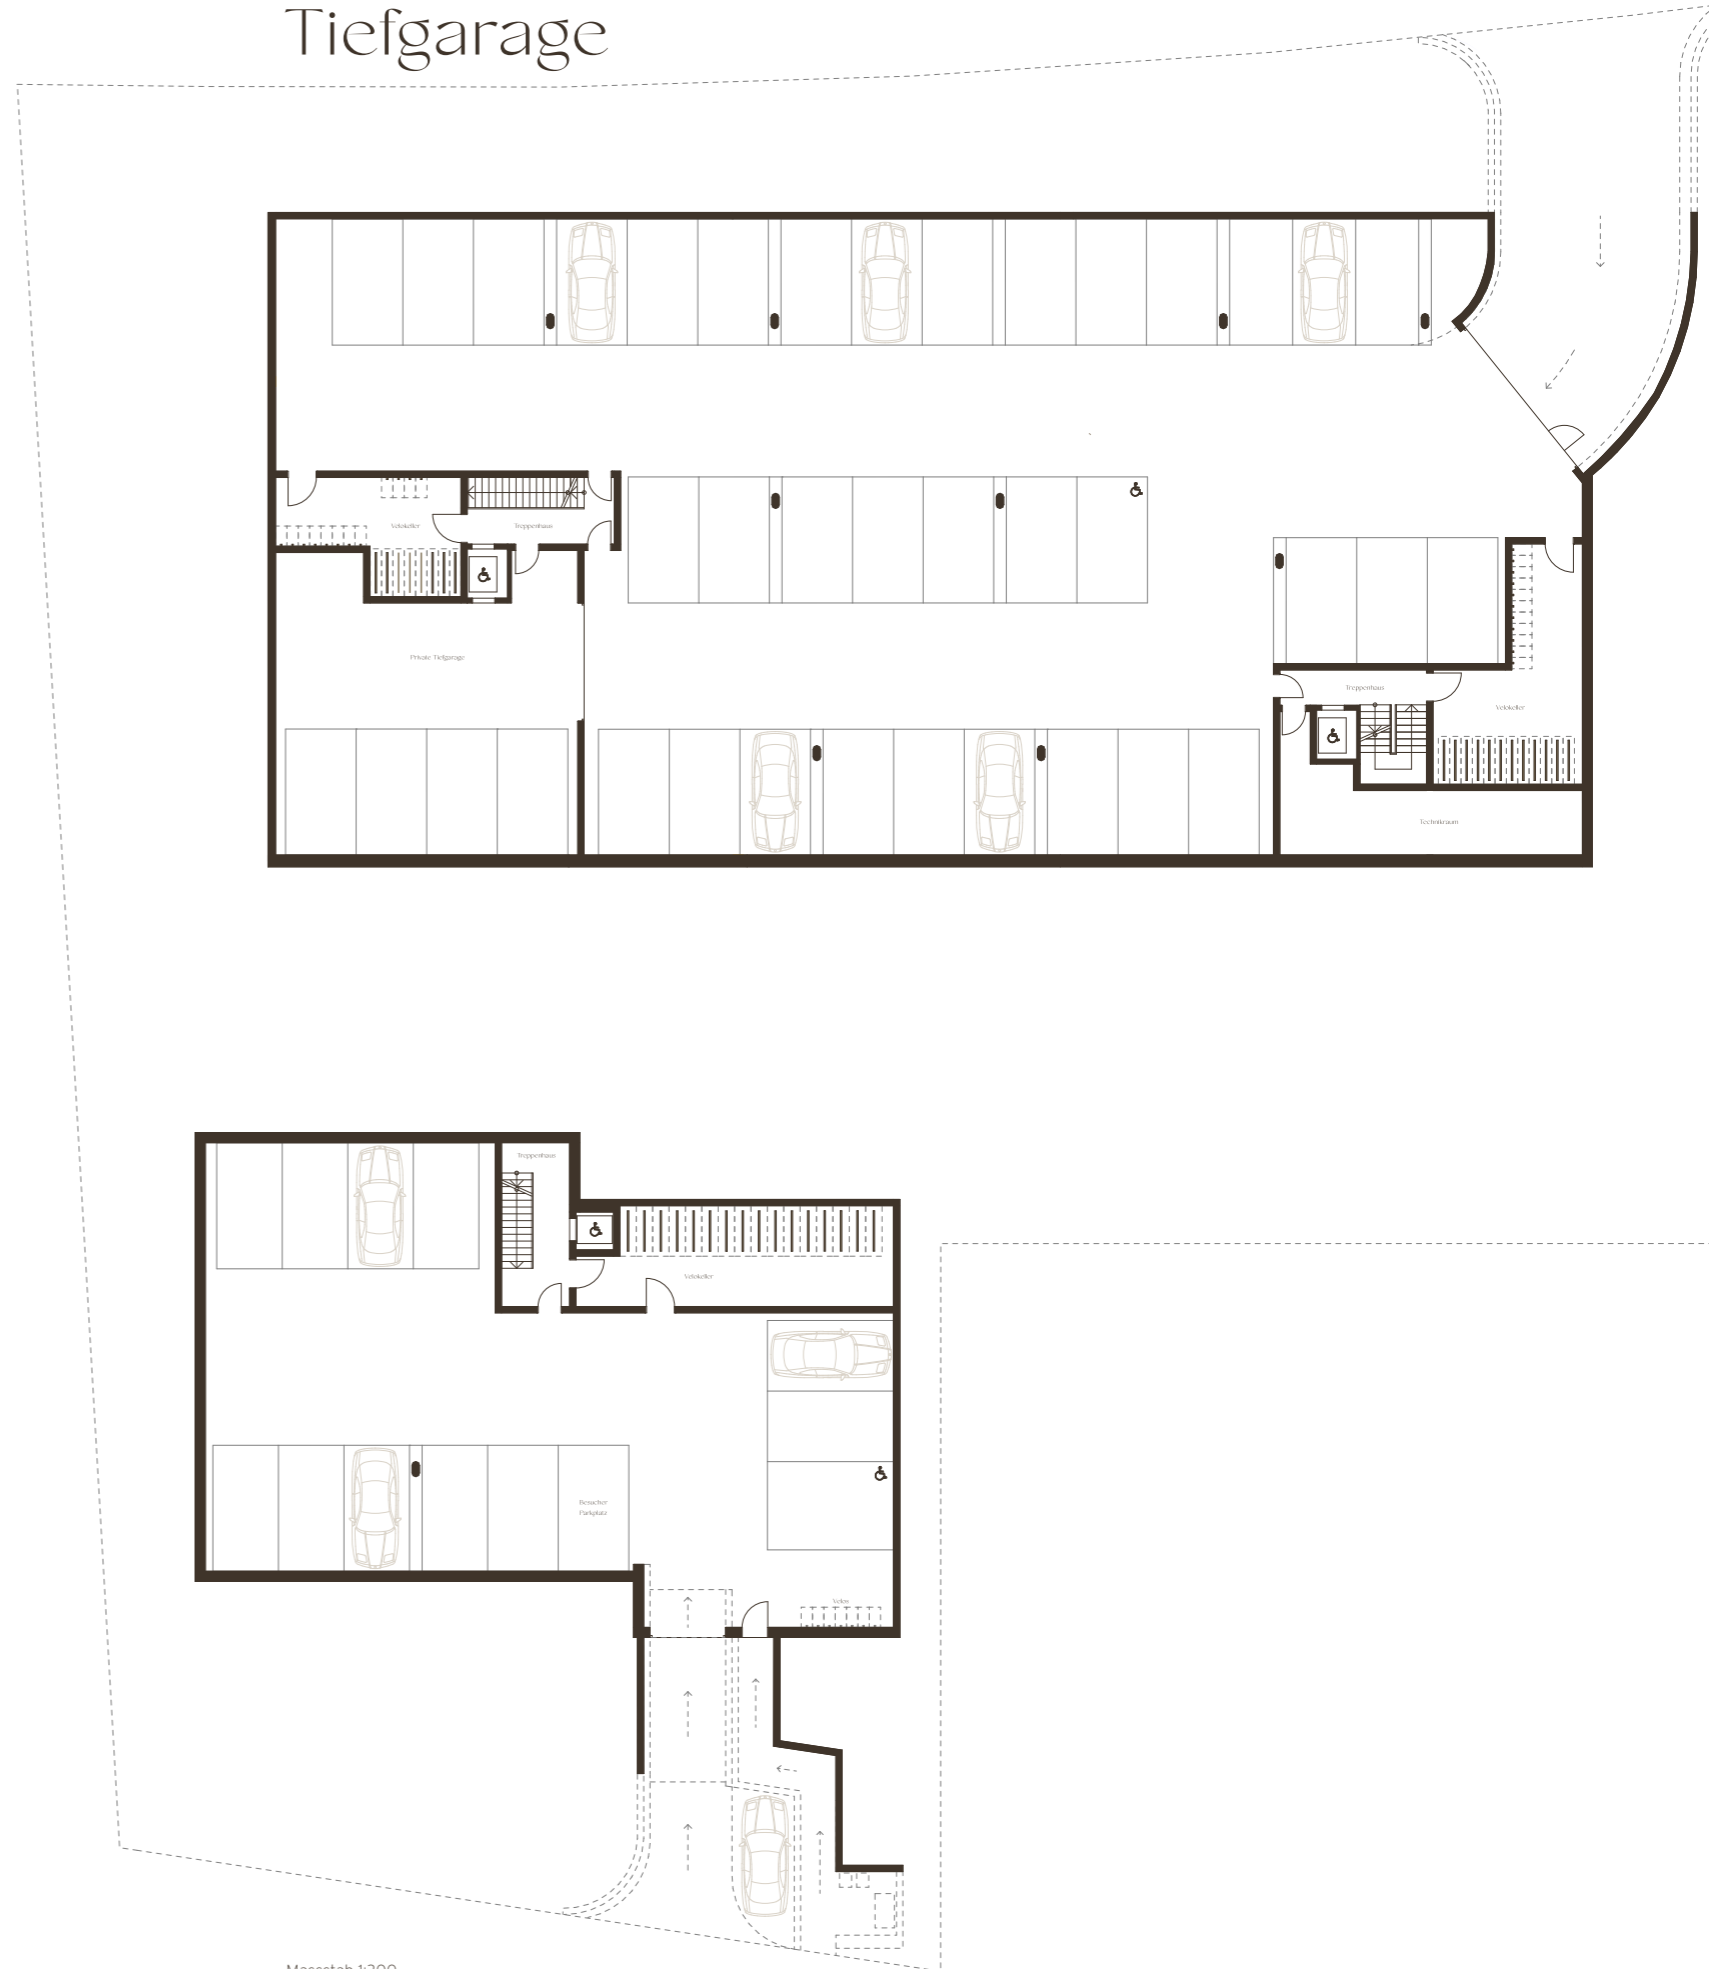

Situationsplan



elysia.

BERATUNG & VERKAUF

ENGEL&VÖLKERS

Engel & Völkers Zürichsee Thalwil
Gotthardstrasse 26
8800 Thalwil

LAN ANH NGUYEN
+41 44 533 12 12
lananh.nguyen@engelvoelkers.com